

009

**O B E C L Ú Č K A**  
Obecný úrad Lúčka č. 77, 082 71 Lúčka

Č.j. Lú – 2019/159-OcÚ/271-SOcÚ/Ba

V Lúčke, dňa 03.09.2019

Vybavuje: Ing. Bučková  
☎051/4881172, 0917 326 639

## VEREJNÁ VYHLÁŠKA

### Oznámenie o začatí zlúčeného územného a stavebného konania a pozvanie na ústne pojednávanie

**Štefan Antol st.**, trvale bytom **Za Majerom 13, 082 56 Pečovská Nová Ves**, podal dňa **19.08.2019** na tunajšom stavebnom úrade žiadosť o stavebné povolenie na stavbu „**Rodinný dom**“, na pozemku parc. č. KN-C **566/2**, kat. územie **Lúčka**.

Uvedeným dňom sa začalo zlúčené územné a stavebné konanie.

Obec Lúčka, ako príslušný stavebný úrad podľa § 117 ods. 1 zákona č. 50/1976 Zb. o územnom plánovaní a stavebnom poriadku v znení neskorších predpisov, v zmysle ustanovenia § 39a ods. 4 zákona č. 50/1976 Zb. v znení neskorších noviel zlúčila územné konanie so stavebným konaním. V súlade s § 36 v spojení s § 61 ods. 4 stavebného zákona oznamuje začatie zlúčeného územného a stavebného konania verejnou vyhláškou a dotknutým orgánom osobitne obvyklou formou (jednotlivo) a súčasne nariaďuje na prerokovanie predloženej žiadosti ústne pojednávanie spojené s miestnym zisťovaním na deň

**30.09.2019 o 10.00 hod.**

**so stretnutím na OcÚ v Lúčke.**

Do podkladov rozhodnutia možno nahliadnuť najneskôr pred dňom ústneho pojednávania na spoločnom stavebnom úrade v Lipanoch a na ústnom pojednávaní.

Účastníci konania môžu svoje námietky a pripomienky k návrhu uplatniť najneskôr pri ústnom konaní, inak sa na ne neprihliadne. V rovnakej lehote (§ 61 ods. 6 stavebného zákona) oznámia svoje stanoviská dotknuté orgány. Ak niektorý z dotknutých orgánov potrebuje na posúdenie dlhší čas, predĺži stavebný úrad na jeho žiadosť lehotu pred jej uplynutím. Ak dotknutý orgán v určenej, alebo predĺženej lehote neoznámi svoje stanovisko k povoľovanej stavbe, predpokladá sa, že so stavbou z hľadiska ním sledovaných záujmov súhlasí.

Ak sa dá niektorý z účastníkov konania zastupovať, predloží jeho zástupca písomnú plnú moc.

**Stavebník ku konaniu doloží tieto doklady:**

- stanovisko OÚ – pozemkový a lesný odbor,
- vyjadrenie VSD a.s.

MESTO LIPANY  
SPOLOČNÝ OBECNÝ ÚRAD  
PRE ÚZEMNÉ PLÁNOVANIE  
A STAVEBNÝ PORIADOK  
082 71 LIPANY

Vladimír Murcko  
starosta obce

**Toto oznámenie má povahu verejnej vyhlášky podľa § 61 ods.4 zákona č. 50/1976 Zb. /stavebný zákon/ v znení neskorších predpisov a musí byť vyvesené po dobu 15 dní na úradnej tabuli obce Lúčka.**

Vyvesené dňa: 5.9.2019


Zvesené dňa:



.....  
odtlačok pečiatky a podpis

**Doručí sa:**

1. Štefan Antol st., Za Majerom 13, Pečovská Nová Ves 082 56
2. SPF, Búdkova 36, 817 47 Bratislava
3. projekt: Ing. Peter Jurica, J. Borodáča 4, 083 01 Sabinov
4. st.dozor: Ing. Vojtech Jančišín, Lažany 49, 082 32 Prešov13
5. Obec Lúčka, OcÚ Lúčka 77, 082 71
6. VSD, a.s., Mlynská 31, 040 01 Košice
7. VVS, a.s., Komenského 50, 040 01 Košice
8. SPP-distribúcia, a.s., Mlynské nivy 44/b, 825 19 Bratislava
9. Pre spis

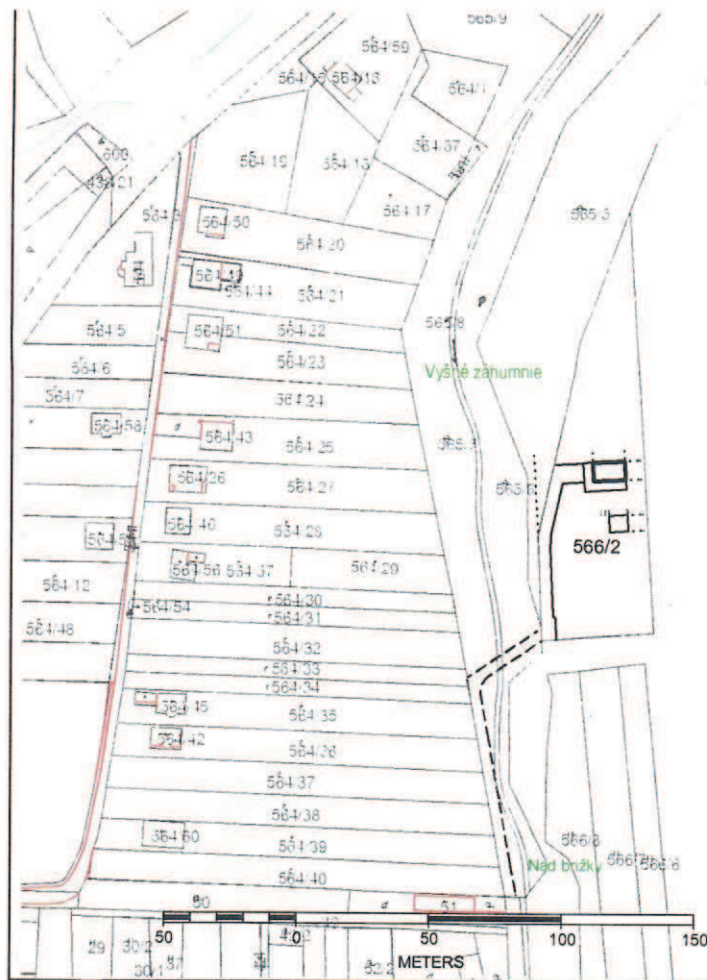

Okres: Sabinov  
 Obec: LÚČKA  
 Katastrálne územie: Lúčka

### LEGENDA :

SO 01	POSUDZOVANÝ OBJEKT RD
566/2	PARCELNE ČÍSLO
---	OPLATENIE
○ VS	VSAKOVACIA JAMA
SN	SMETNÉ NÁDOBY
S	STUDŇA
E	ELEKTROMER
Ž	ŽUMPA
HUP □	HLAVNÝ UZÁVER PLYNU




EREJNÉ SPLAŠKOVÉ KANALIZAČNÉ POTRUBIE - VYPROJEKTOVANÉ  
 EREJNÉ ELEKTRICKÉ NN VEDENIE, VZDUŠNÉ  
 EREJNÉ VODOVODNÉ POTRUBIE - VYPROJEKTOVANÉ  
 EREJNÉ PLYNOVÉ STL POTRUBIE

VRHOVANÉ NN VEDENIE, PODZEMNÉ  
 DOVODNÉ POTRUBIE, MATERIÁL PE-HD DN 32  
 PLAŠKOVÉ KANALIZAČNÉ POTRUBIE Z PVC DN 150  
 VRHOVANÉ PLYNOVÉ POTRUBIE STL  
 ŽŤOVÉ KANALIZAČNÉ POTRUBIE Z PVC DN 125

SADA:	0 1 2 3 4 5 6 7 8 9		<b>J. A. P.</b> PROJEKT
PROJEKTANT:	Ing. Peter Jurica, Aut. Ing.		
INVESTOR:	Antol Štefan, Za Majerom 13, Pečovská Nová Ves	STUPEŇ:	DSP
STAVBA:	<b>RODINNÝ DOM</b>	FORMÁT:	02xA4
MIESTO STAVBY:	LÚČKA p.č. 566/2	DÁTUM:	08.2019
STAVEBNÝ OBJEKT:		MIERKA:	1: 500
ČASŤ PROJEKTU:	ARCHITEKTONICKO-STAVEBNÉ RIEŠENIE	ČÍSLO VÝKR.:	<b>01</b>
NÁZOV VÝKRESU:	SITUÁCIA		

imnie

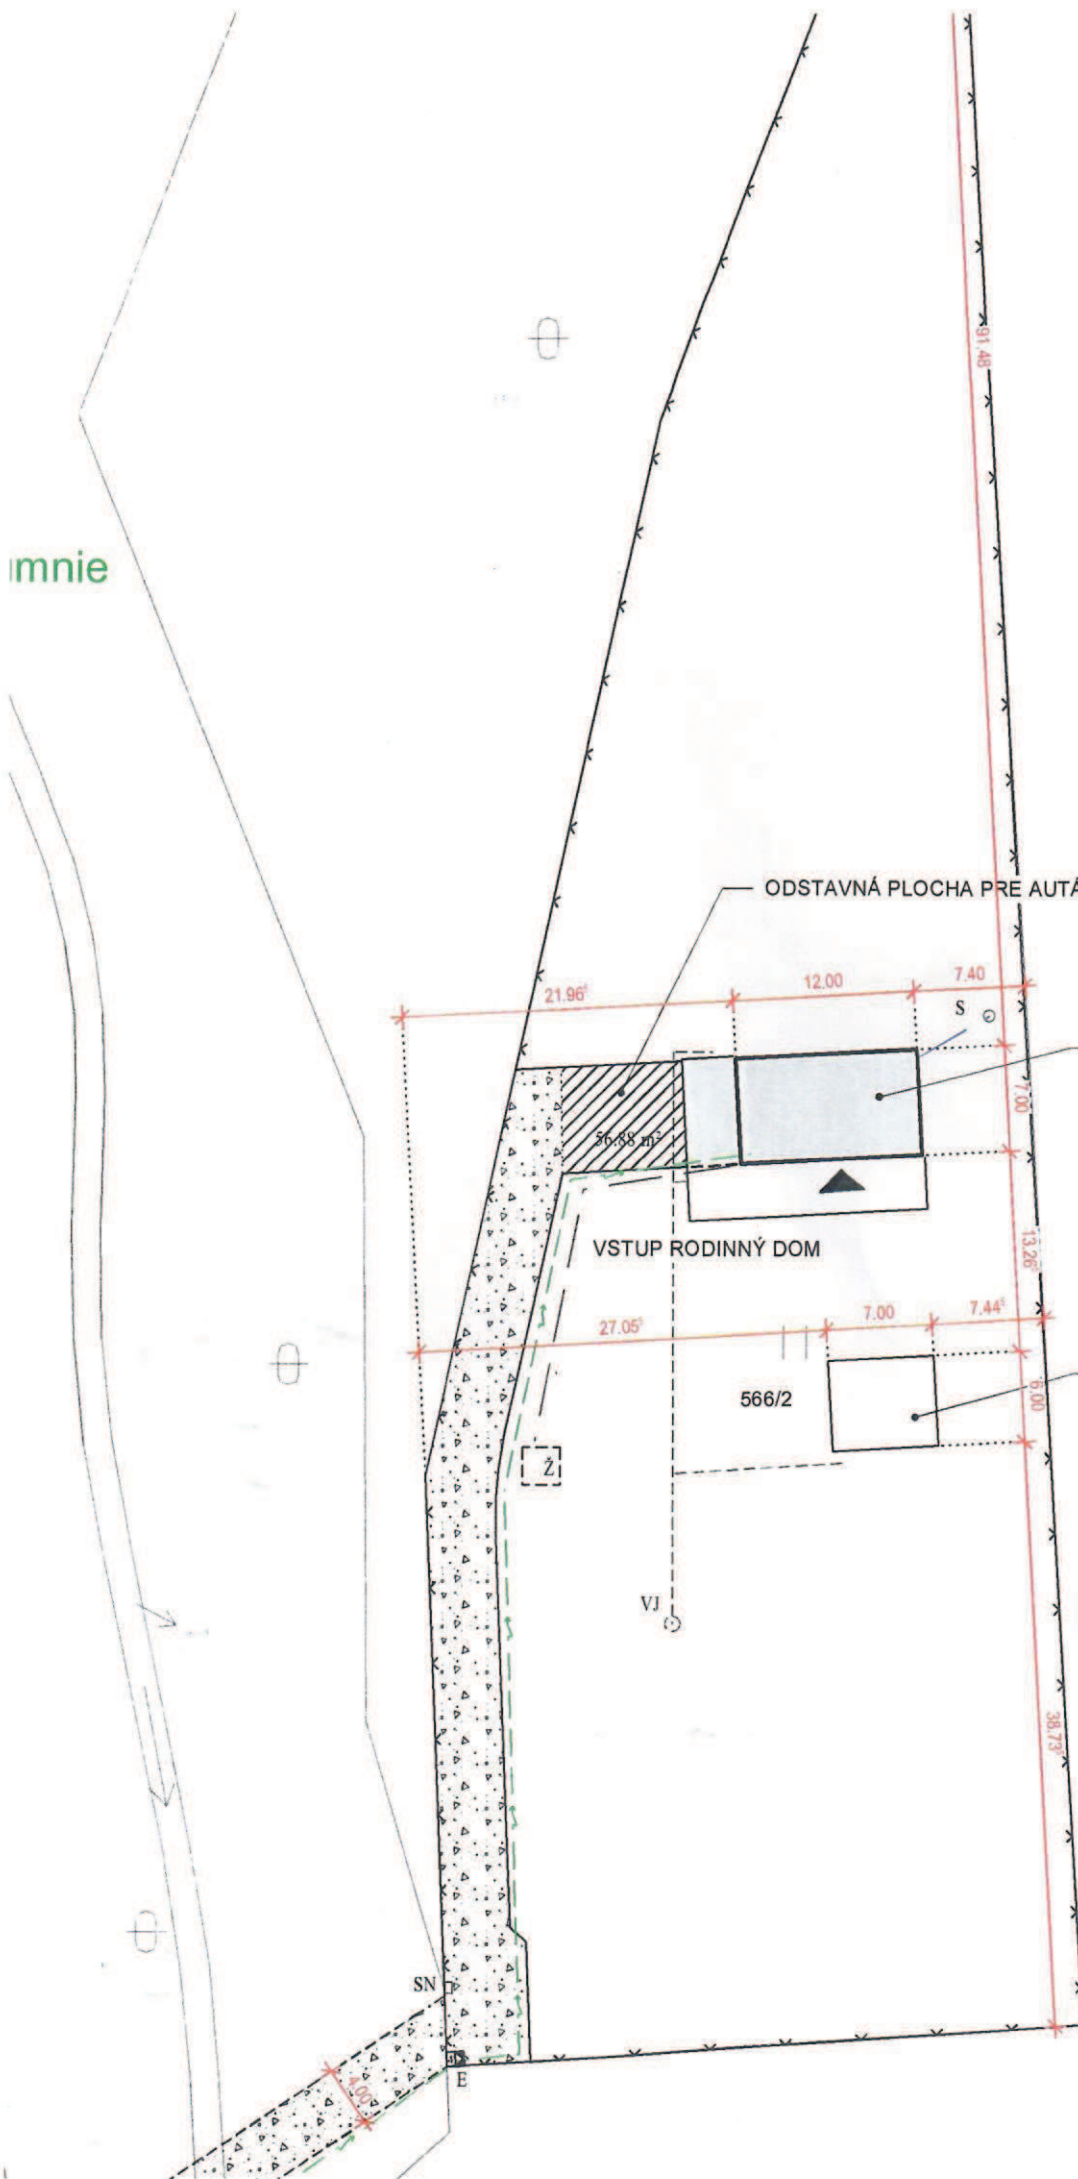

SO 01  
109,2 m<sup>2</sup>  
+0,000

SO 02  
SKLAD NÁRADIA  
42,0 m<sup>2</sup>

LEGENDA SIETÍ:

- > (black dashed line with arrow)
- > (grey dashed line with arrow)
- > (green dashed line with arrow)
- > (blue dashed line with arrow)
- > (red dashed line with arrow)
- > (orange dashed line with arrow)
- > (yellow dashed line with arrow)
- > (black dashed line with arrow)