L Ú Č K A

M = 1 : 2 000

Ú Z E M N Ý P L Á N O B C E

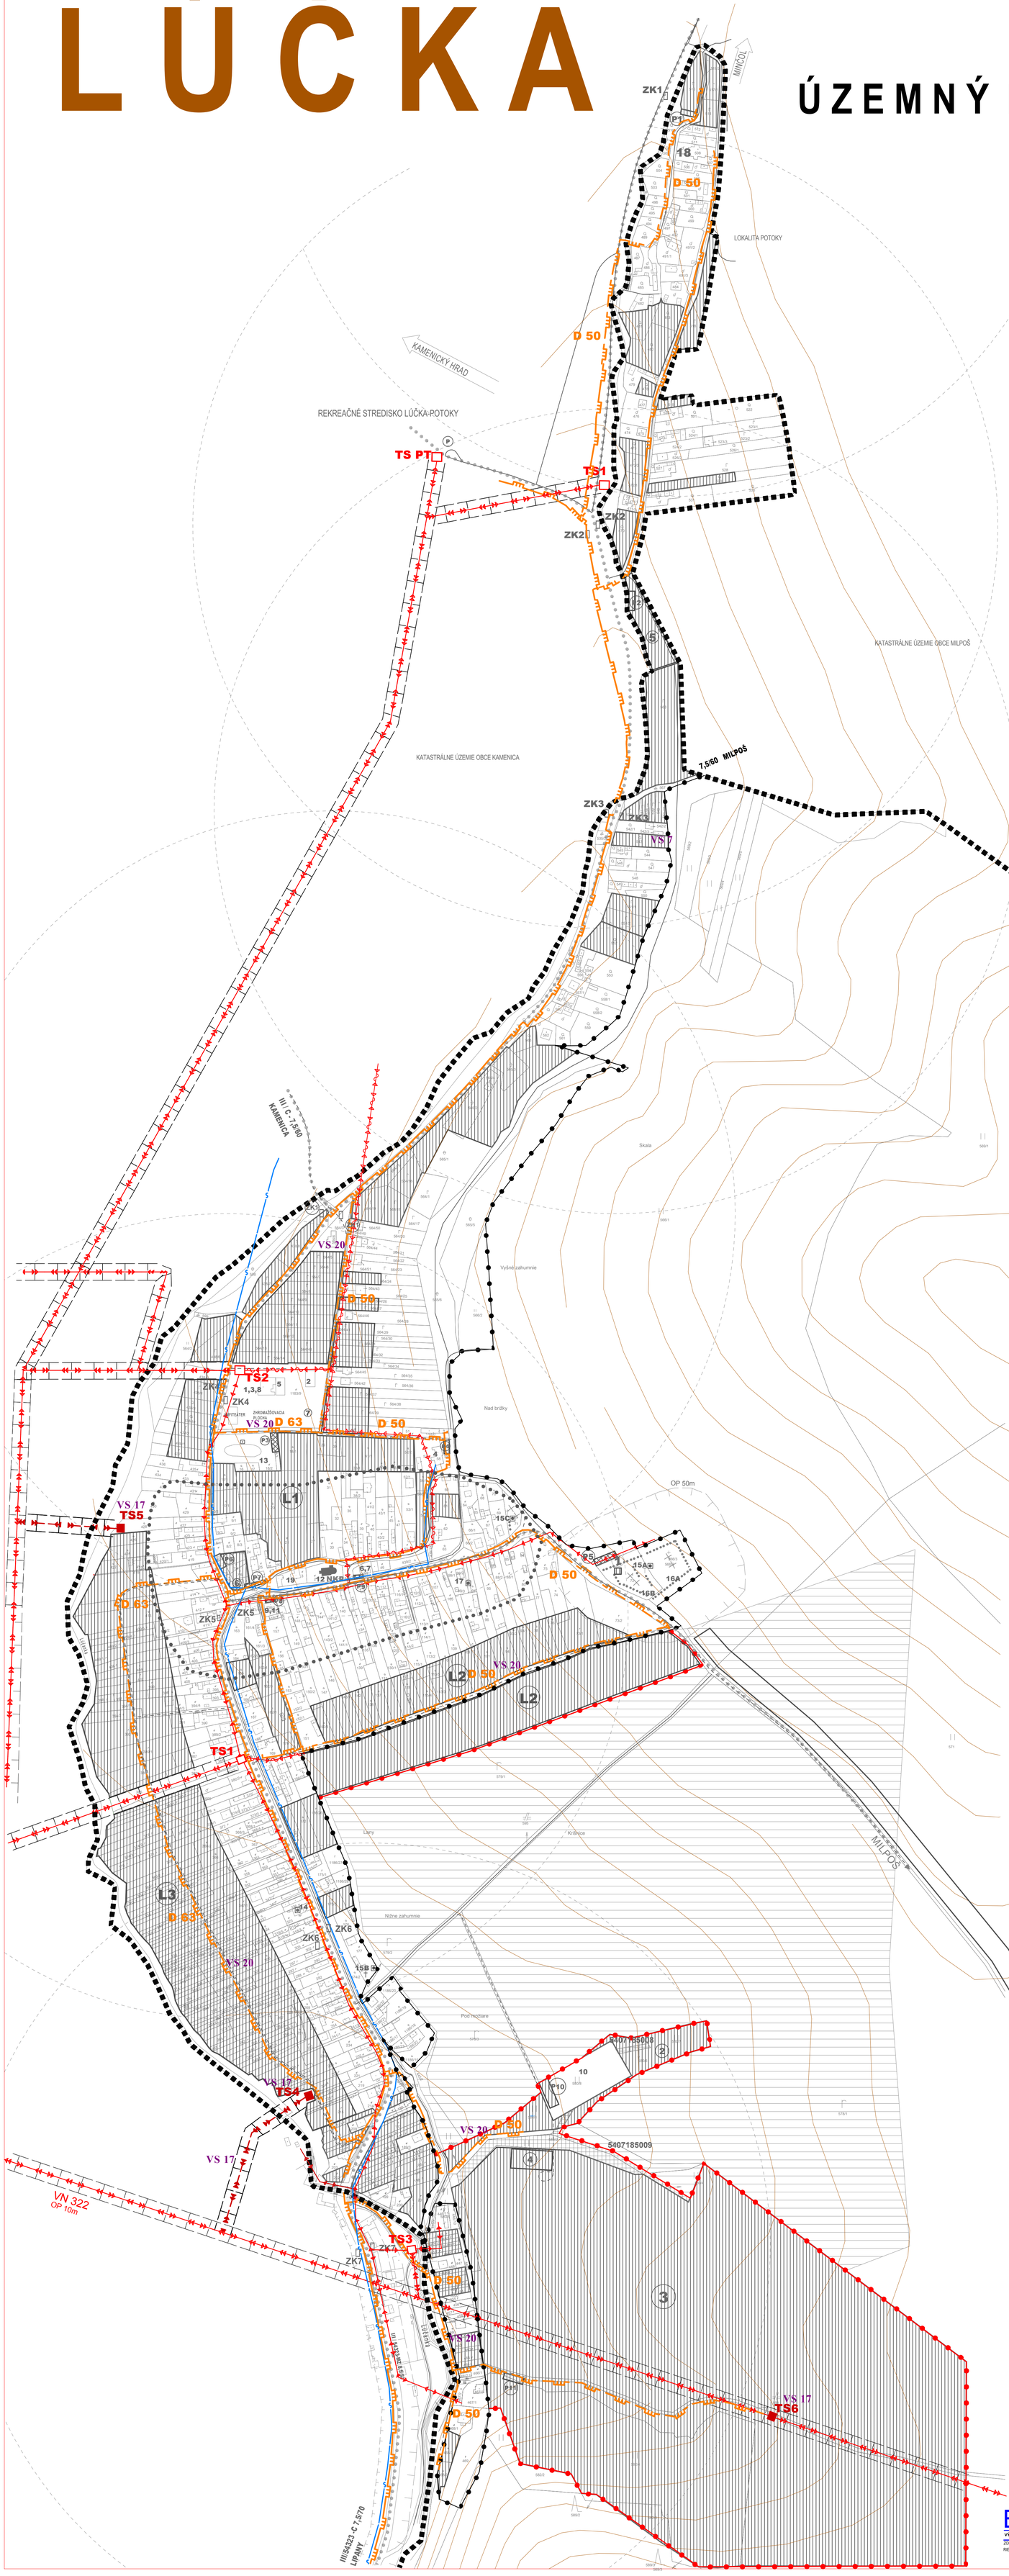

Zoznam verejnoprospešných stavieb

Stavby verejnej občianskej vybavenosti a sociálnej infraštruktúry

- VS 1 Stavba domu nádeje.
- VS 2 Stavba Nákupného centra – sever.
- VS 3 Stavba Nákupného centra – centrum obce.
- VS 4 Stavba športového areálu.
- VS 5 Stavba všešportového areálu v areáli obecného úradu.

Stavby verejnej dopravy a verejného technického vybavenia

Stavby dopravy a dopravných zariadení

- VS 6 Stavba komunikácie III/C - 7,5/60 Lúčka – Kamenica.
- VS 7 Stavba účelovej komunikácie 7,5/60 Lúčka – MilPoš.
- VS 8 Stavba prístupovej komunikácie C3- MOK 70/30 ku kompostovisku.
- VS 9 Stavby peších chodníkov pozdĺž cesty III/54323 v zastavaných častiach obce.
- VS 10 Stavby nových miestnych komunikácií v kategórii C3–MO 7,5/30, C3–MO 8/30, vrátane chodníkov a zelenčho pásu.
- VS 11 Stavby peších chodníkov pozdĺž jestvujúcich miestnych komunikácii.
- VS 12 Stavby verejných parkovísk P 1, P 2, P 4, P 6, P 10, P 11.
- VS 13 Stavba novej obojstrannej krytej autobusovej zastávky.
- VS 14 Stavby štyroch turistických chodníkov.

Stavby vodného hospodárstva

- VS 15 Stavby rozšírenia verejného vodovodu.
- VS 16 Stavby verejnej gravitačnej splaškovej kanalizácie.

Stavby energetiky a energetických zariadení

- VS 17 Stavby nových trafostanic TS 4, TS 5 a TS 6 a VN prípojok k nim.
- VS 18 Stavby trasy NN vedenia káblových rozvodov v zemi s napojením z jestvujúcich a nových zdrojov elektrickej energie.
- VS 19 Stavby verejného osvetlenia v nových lokalitách rodinných domov, lokalitách športu a rekreácie.
- VS 20 Stavby rozšírenia STL plynovodov.

Stavby telekomunikácií

- VS 21 Stavby prípojných metalických a optických káblov pre jednotlivé lokality v súbehu s trasami vedení sekundárnej NN siete v obci.

Stavby v oblasti ochrany a tvorby životného prostredia

- VS 22 Stavby regulácii a úprav časti potoka Lúčanka a časti Blatného potoka.
- VS 23 Stavba na prekrytie hydromeliračného kanála na ploche futbalového ihriska.
- VS 24 Stavba na kompostovanie organického odpadu v juhovýchodnej časti obce.

STAV	NÁVRH	VÝHĽAD	
			HRANICA KATASTRÁLNEHO ÚZEMIA
			HRANICA ZASTAVANÉHO ÚZEMIA OBCE
			OCHRANNÉ PÁSMO
			NN VEDENIE VZDUŠNÉ
			VN VEDENIE VZDUŠNÉ
			NN VEDENIE KÁBELOVÉ VZDUŠNÉ
			VN VEDENIE KÁBELOVÉ VZDUŠNÉ
			TRAFOSTANICA
			SLP VEDENIE V ZEMI
			STL PLYNOROZVODY

○ **NÁVRH :**
1 - DOM NÁDEJE, **2** - ŠPORTOVÝ AREÁL, **3** -REKREAČNÉ STREDISKO HRNČIARKA, **4** - MOTOREST, **5** - NÁKUPNÉ CENTRUM-SEVER, **6** - NÁKUPNÉ CENTRUM-CENTRUM OBCE, **7** -VŠEŠPORTOVÝ AREÁL-V AREÁLI OBECNÉHO ÚRADU, **P1,P2,P4,P6,P10,P11** - PARKOVISKÁ, **ZK1** - AUTOBUSOVÁ ZASTÁVKA KRYTÁ, **L1-L3** - LOKALITA RODINNÝCH DOMOV

○ **NÁVRH :**
1 - DOM NÁDEJE, **2** - ŠPORTOVÝ AREÁL, **3** -REKREAČNÉ STREDISKO HARČIARKA, **4** - MOTOREST, **5** - NÁKUPNÉ CENTRUM-SEVER, **6** - NÁKUPNÉ CENTRUM-CENTRUM OBCE, **7** -VŠEŠPORTOVÝ AREÁL-V AREÁLI OBECNÉHO ÚRADU, **P1,P2,P4,P6,P10,P11**- PARKOVISKÁ, **ZK1** - AUTOBUSOVÁ ZASTÁVKA KRYTÁ, **L1-L3** - LOKALITA RODINNÝCH DOMOV

Schvaľovacia doložka:
Označenie schvaľovacieho orgánu: Obecné zastupiteľstvo v Lúčke
Číslo uznesenia a dátum schválenia: .....
Číslo VZN obce, ktorým sa vyhlasuje záväzná časť ÚPN obce : .....
Oprávnená osoba: Štefánia Škapurová - starostka obce.....

„Tento projekt bol realizovaný s finančnou pomocou Európskej únie z Európskeho fondu regionálneho rozvoja (ERDF) prostredníctvom Operačného programu Základná infraštruktúra, ktorého riadiacim orgánom je Ministerstvo výstavby a regionálneho rozvoja S l o v e n s k e j republiky “

MIERKA
0 — 300

ÚZEMNÝ PLÁN OBCE LÚČKA v.č.: **5**

BIOZEM s.r.o. Levočská 2, 080 01 Prešov
VÝKRES RIEŠENIA VEREJNÉHO TECHNICKÉHO VYBAVENIA- ENERGETIKA,TELEKOMUNIKACIE M = 1 : 2 000
ZODPOVEDNÝ RIEŠITEĽ: Ing.arch. Marián Rajnič AA
RIEŠITELIA: Ing. arch. Vladimír Nedelko, Ing. arch. Marian Rajnič AA, Ing.arch. Ivan Vook, Akad. arch. Ing. arch. Jozef Zelen, Ing. Ivan Bača, Ing. Ján Staroň, Ing.Ján Blanc, Ing. Vasil Vachna,Jozef Andrej,Matej Harčarik
SPRACOVANÉ : 08.2008